


ÉTUDE DE FAISABILITÉ POUR LA RESTRUCTURATION ET L'EXTENSION D'UNE CRÈCHE PARENTALE

MAÎTRISE D'ŒUVRE : **Atelier Laetitia Lafont (Mandataire)**
 LOCALISATION : **Paris 20**
 SURFACE : **178m² SDP**
 CALENDRIER : **Livré en 2016**

Crèche parentale privée

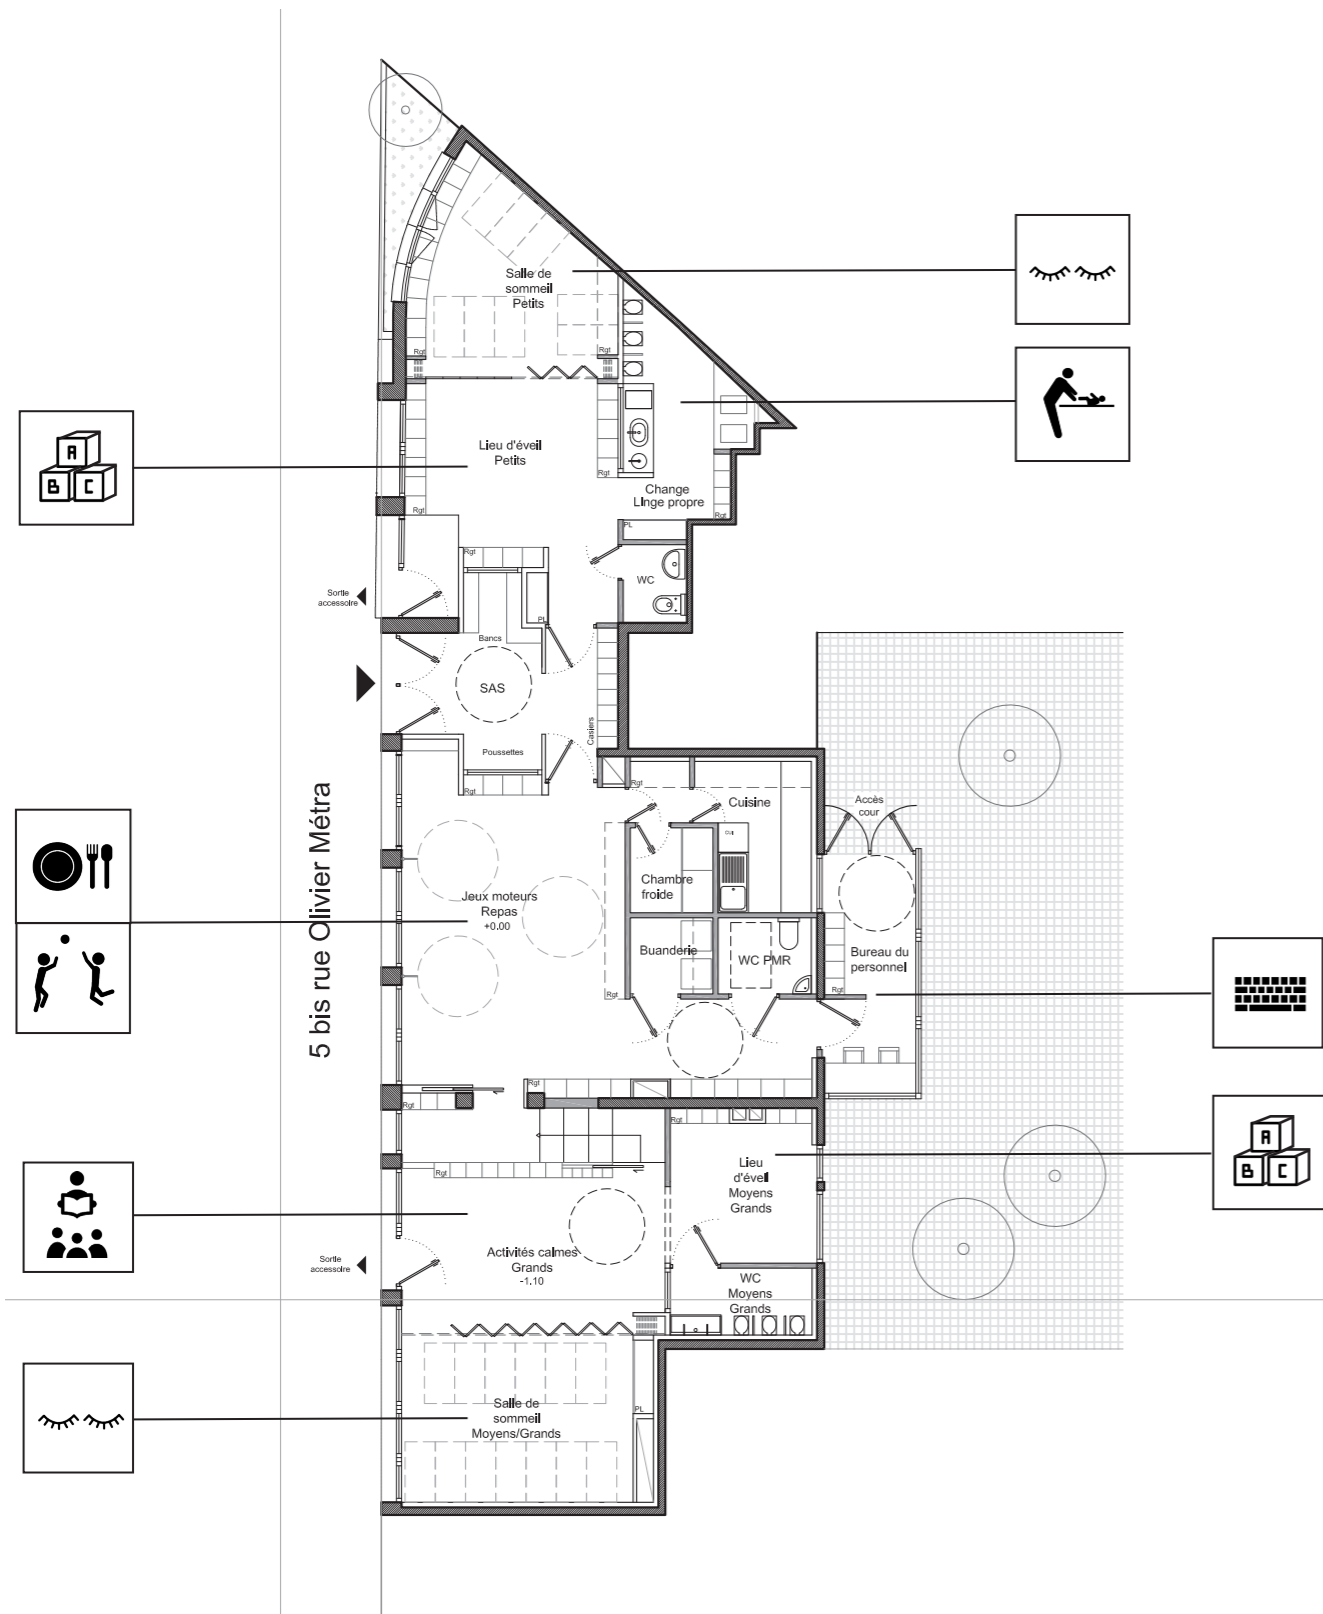

L'USAGE DES SOLS

- ENTREE
- PETITS
- JEUX MOTEURS/REPAS
- MOYENS/GRANDS
- SALLE DE CHANGE

LE MOBILIER

- ADULTES: MEUBLES HAUTS
- ENFANTS: MEUBLES BAS OU CIMAISE

LA MODULARITE

- PAROIS COULISSANTES
- LIEU DE SOMMEIL CREE
- MOBILIER AMOVIBLE

LES VUES

- TRANSPARENCE VISUELLE DU HALL
- VUE COMPLETE DEPUIS LA ZONE DE CHANGE

